


PROMUEVE Y CONSTRUYE:




12 VIVIENDAS TORROX COSTA




ARQUITECTOS:
RAFAEL ESPEJO JÓDAR
VÍCTOR MANUEL TORRES CAÑO
ARQUITECTO TÉCNICO:
MANUEL ELVIRA SÁNCHEZ

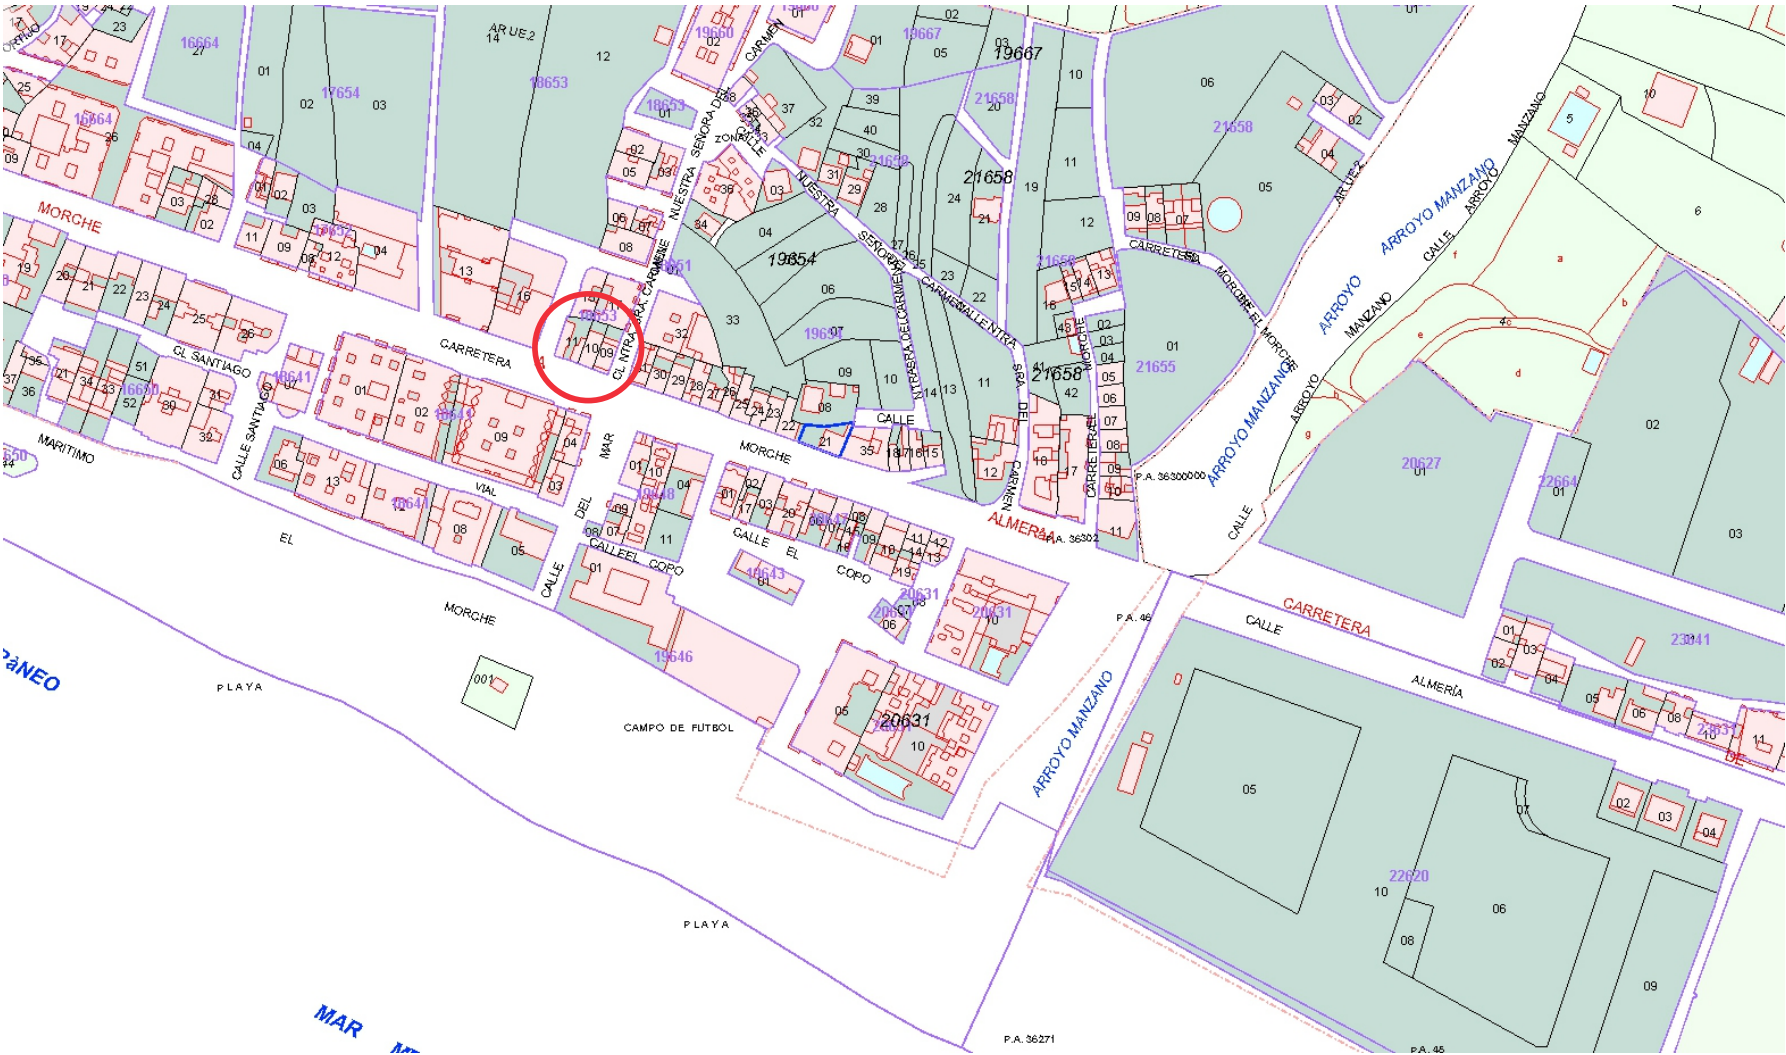


Carretera Málaga-Almería 150, El Morche, Torrox costa

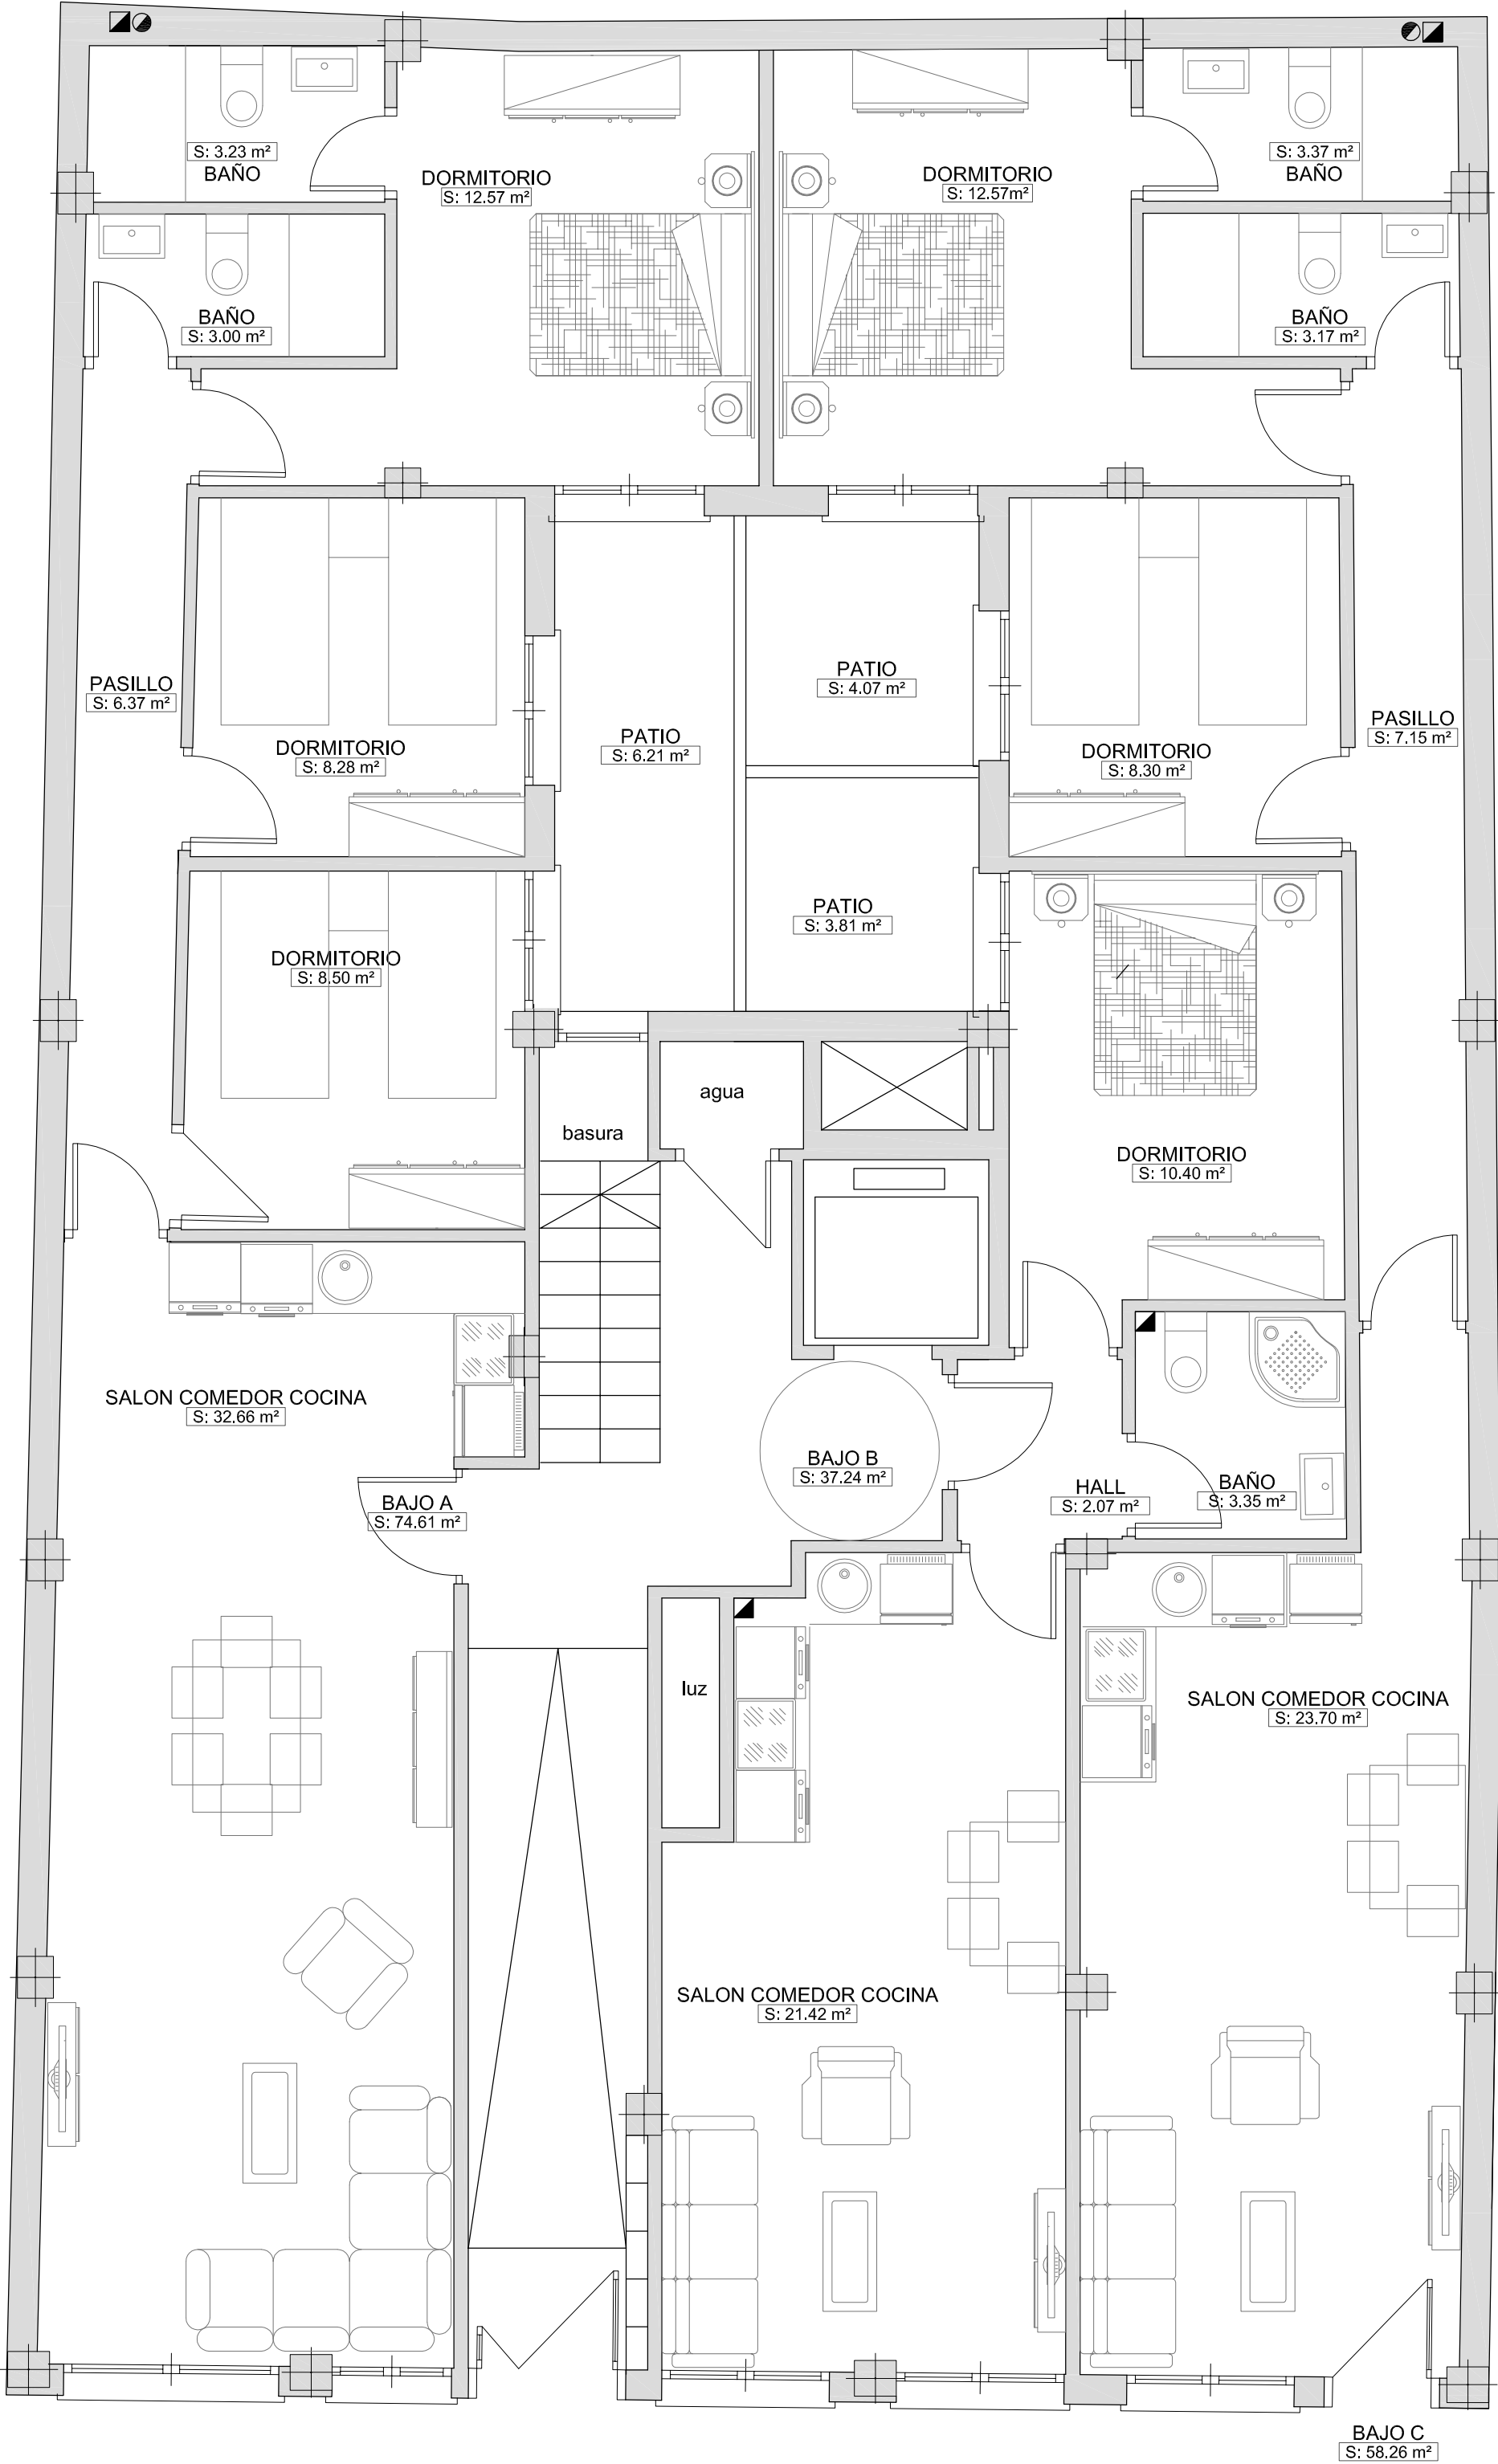



PLANTA BAJA

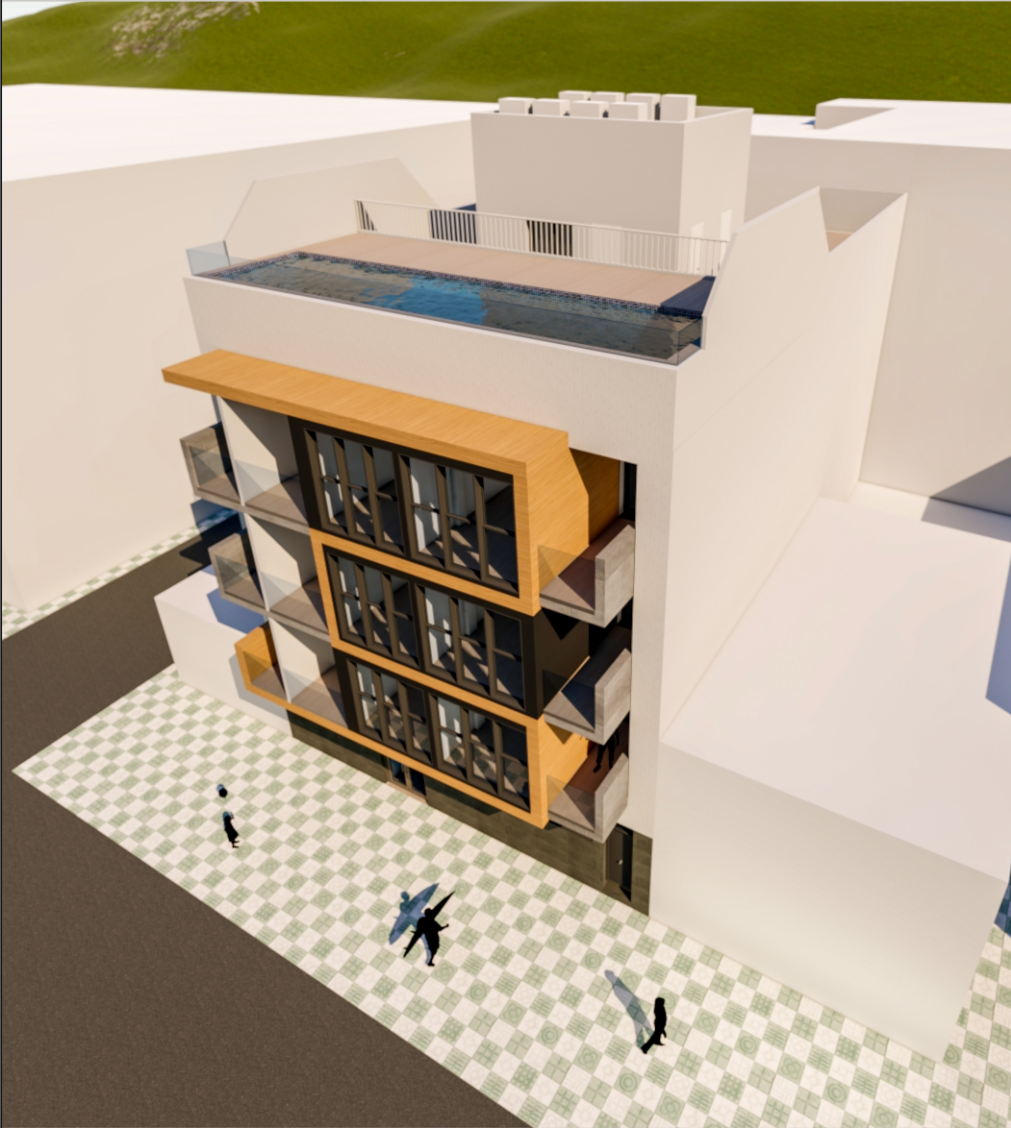

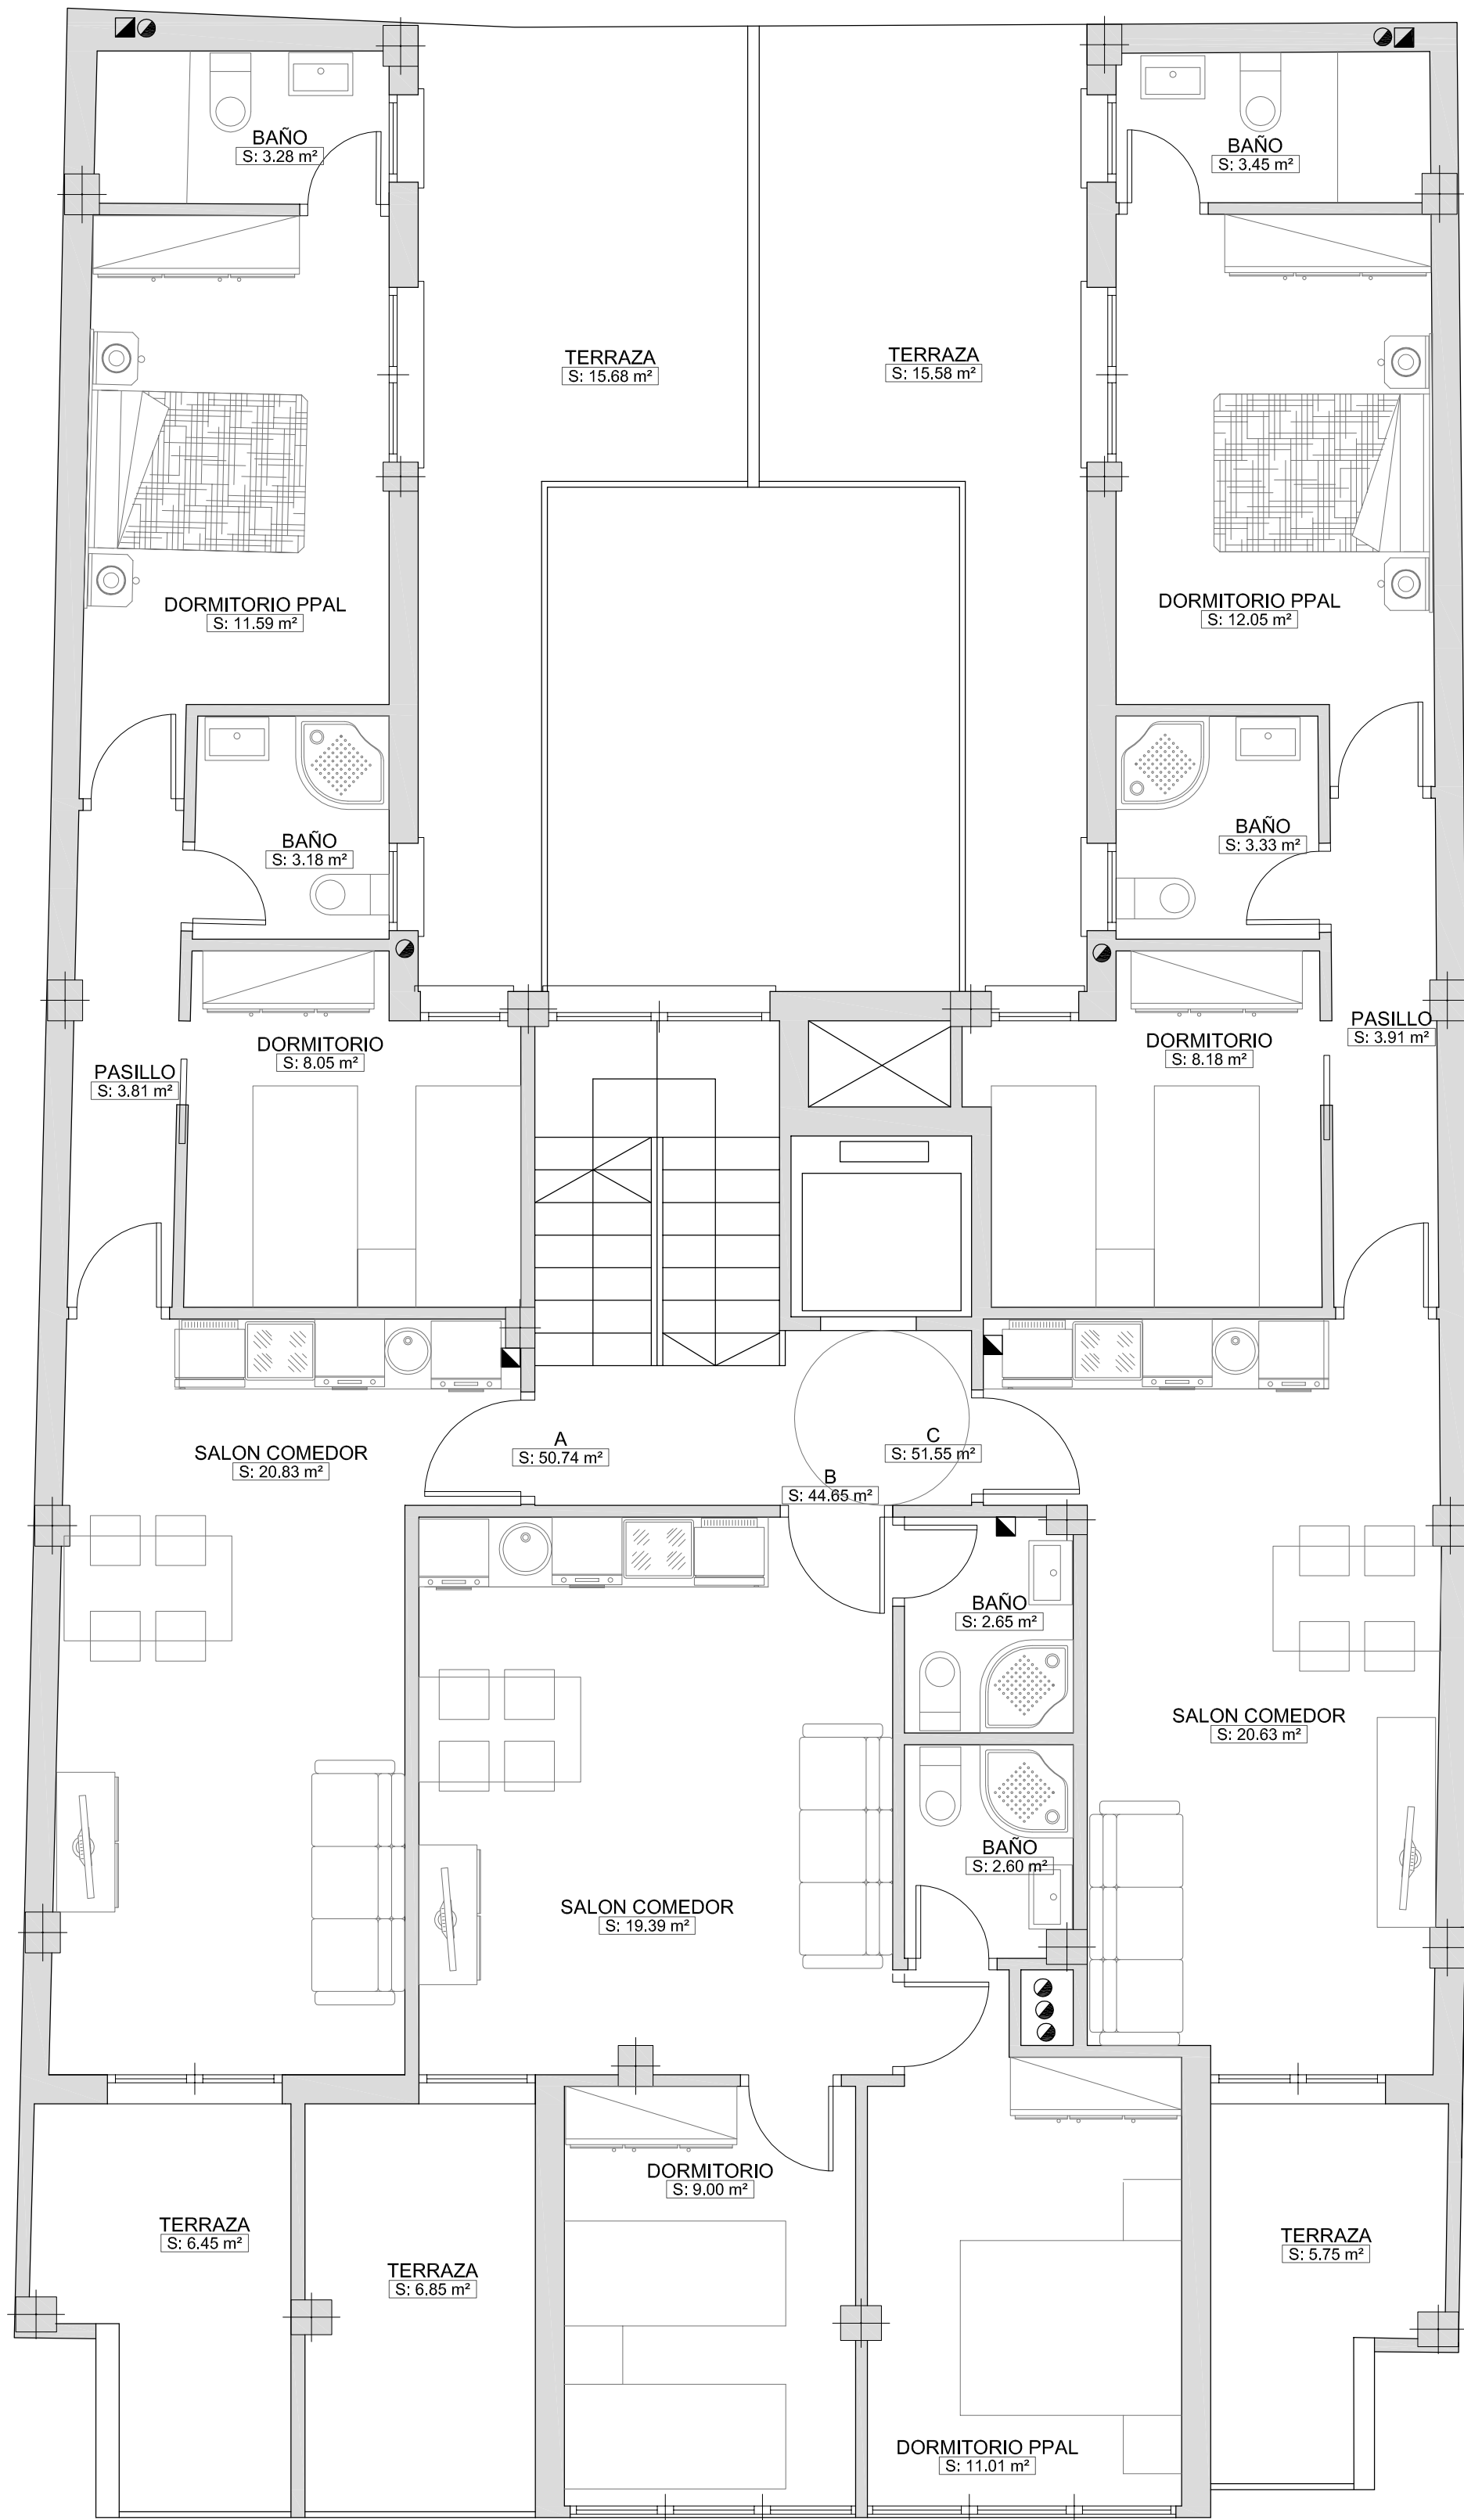


PLANTA PRIMERA

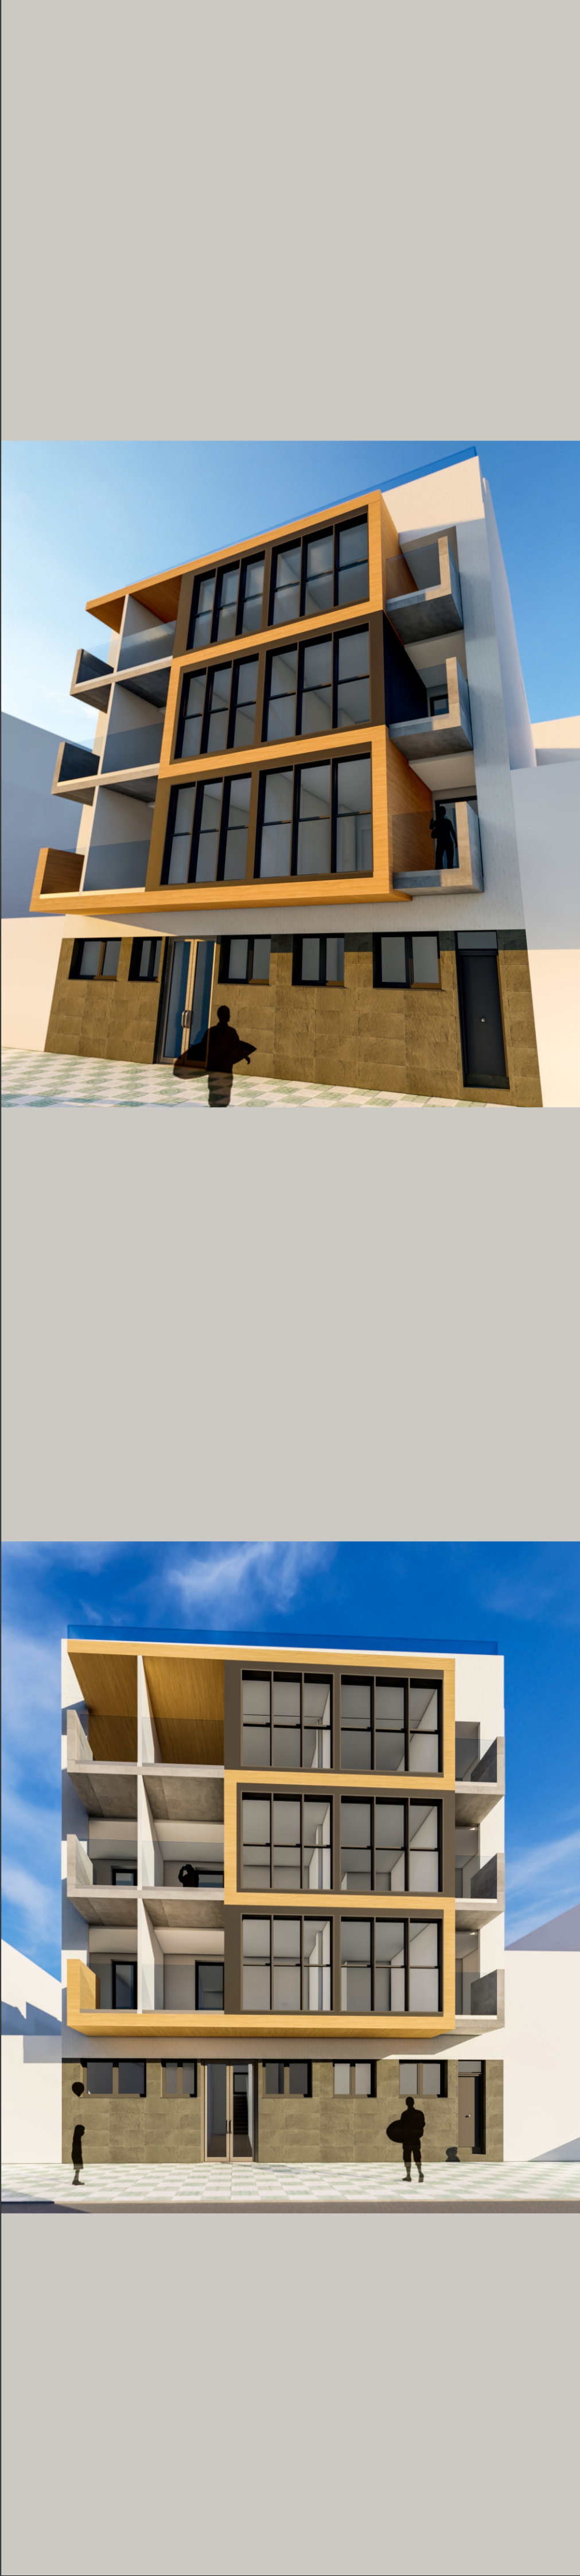

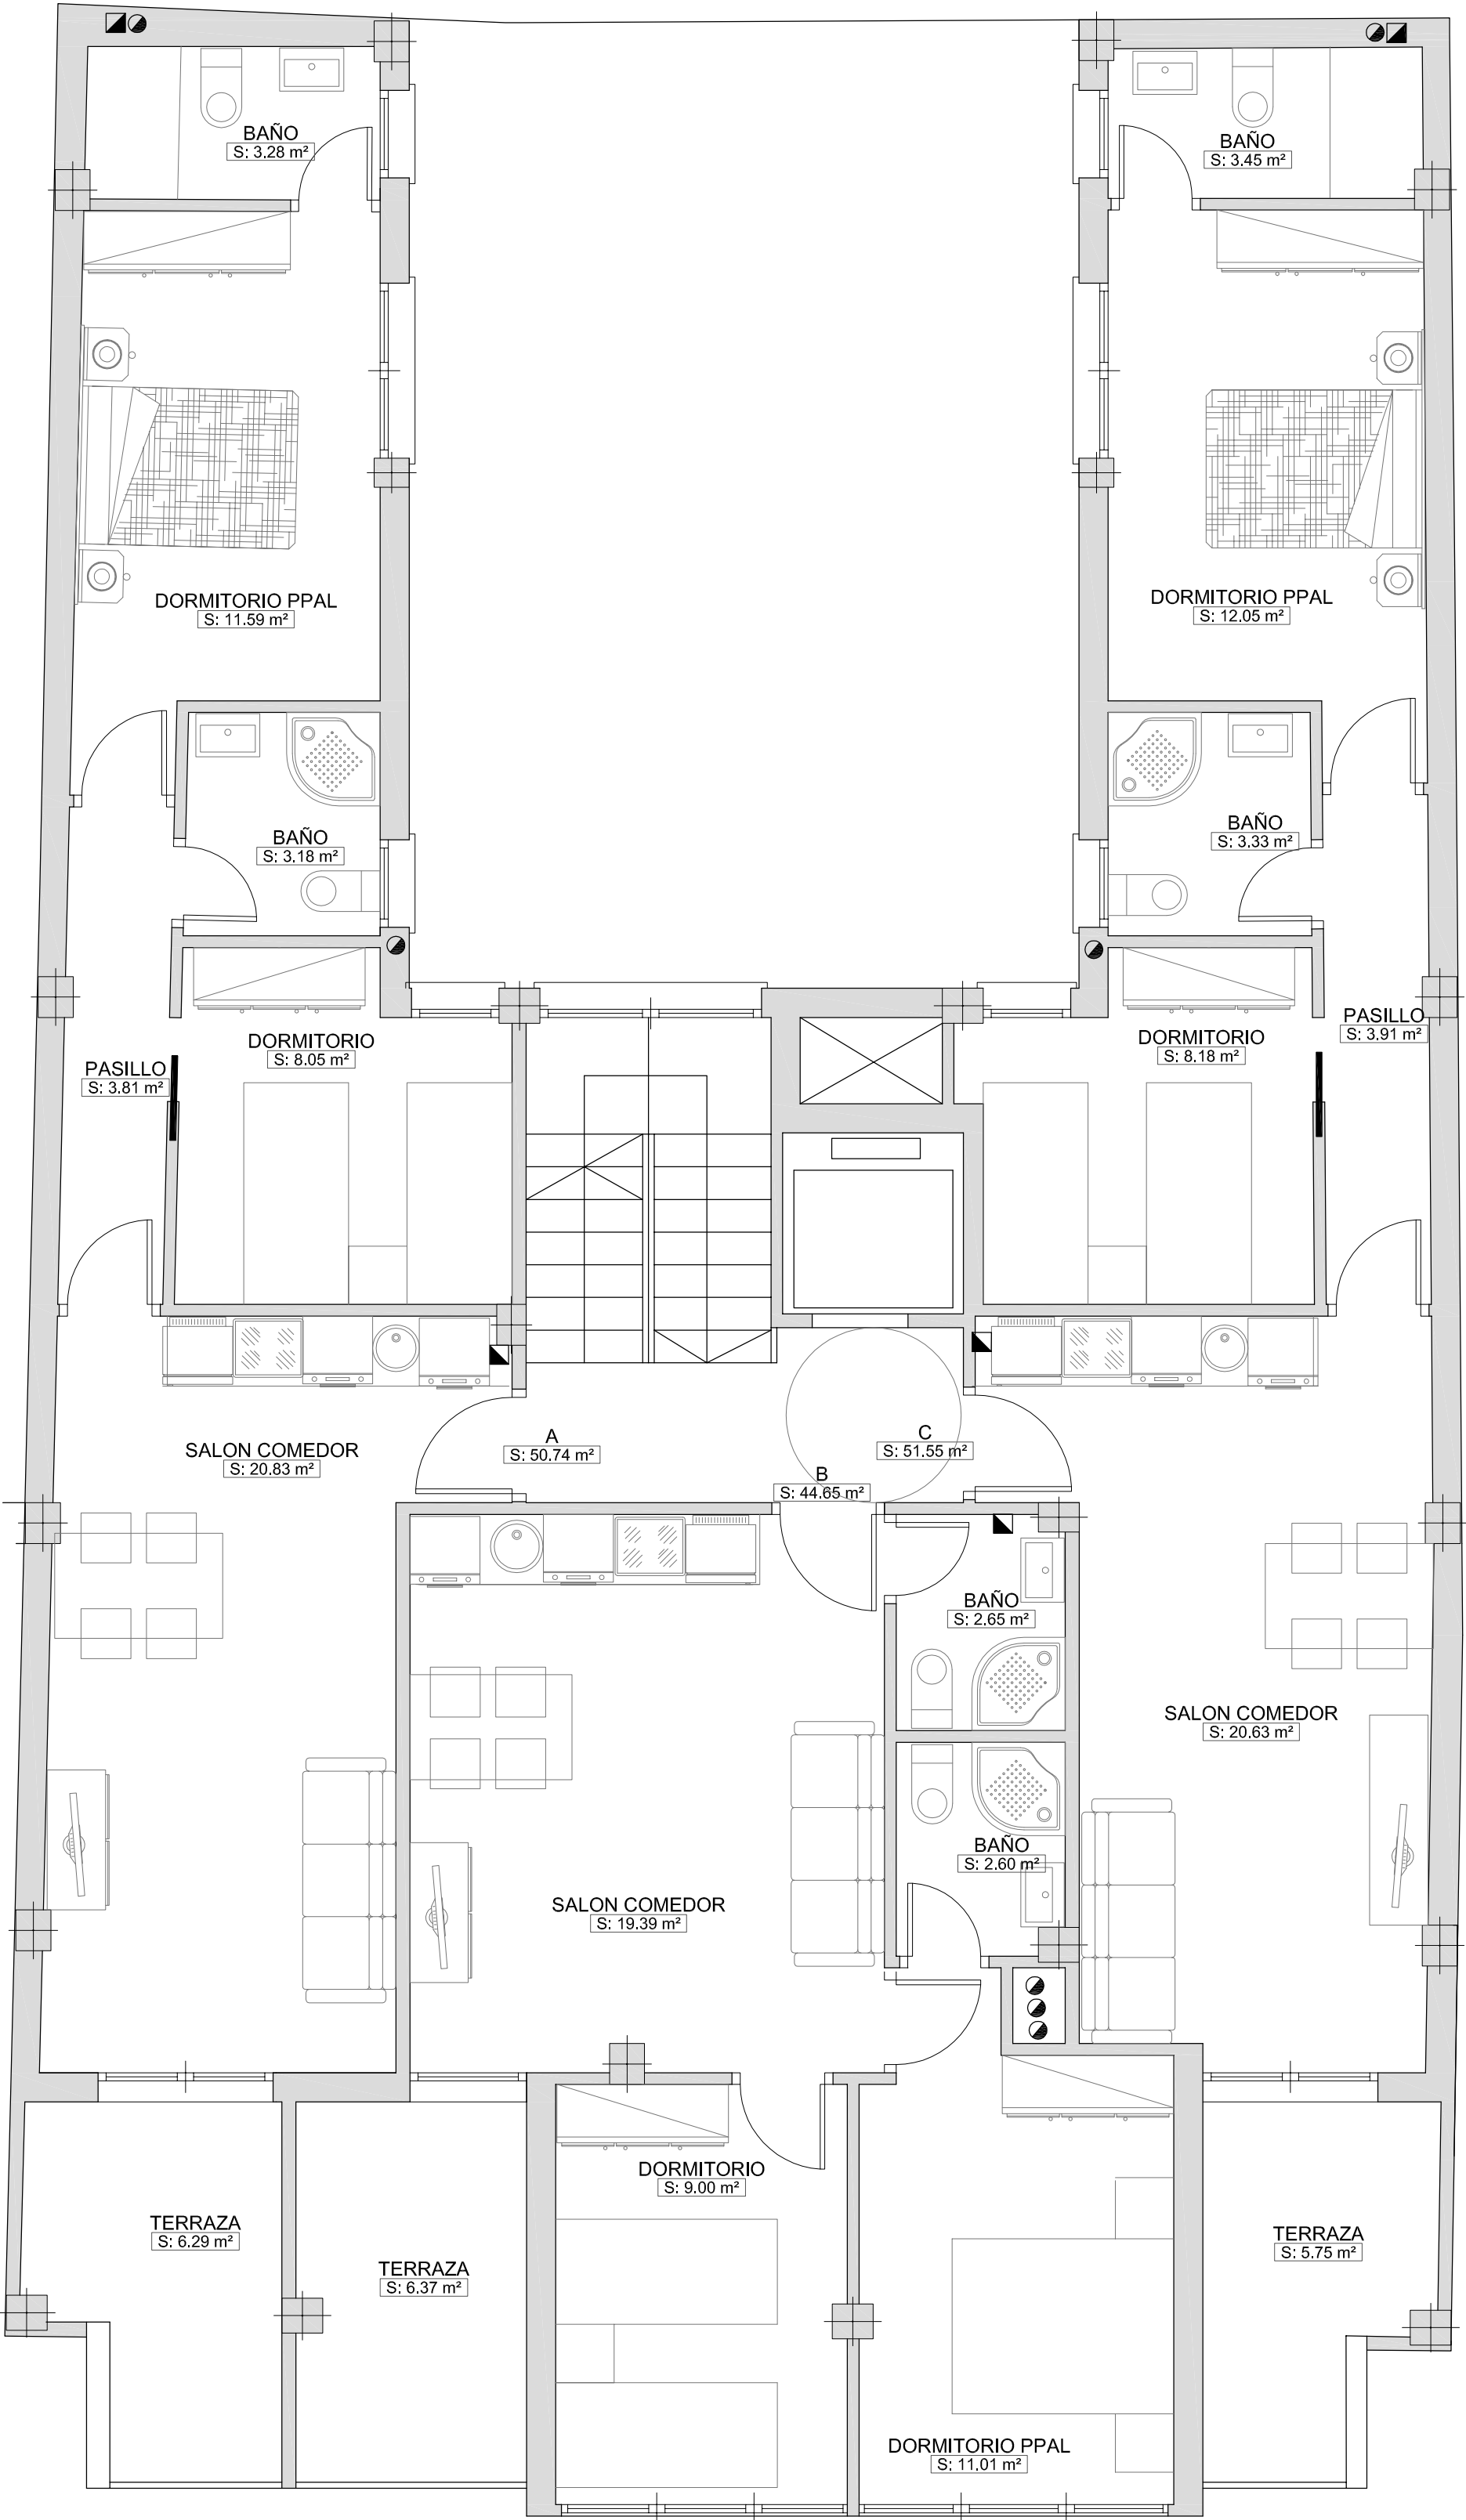



PLANTA SEGUNDA



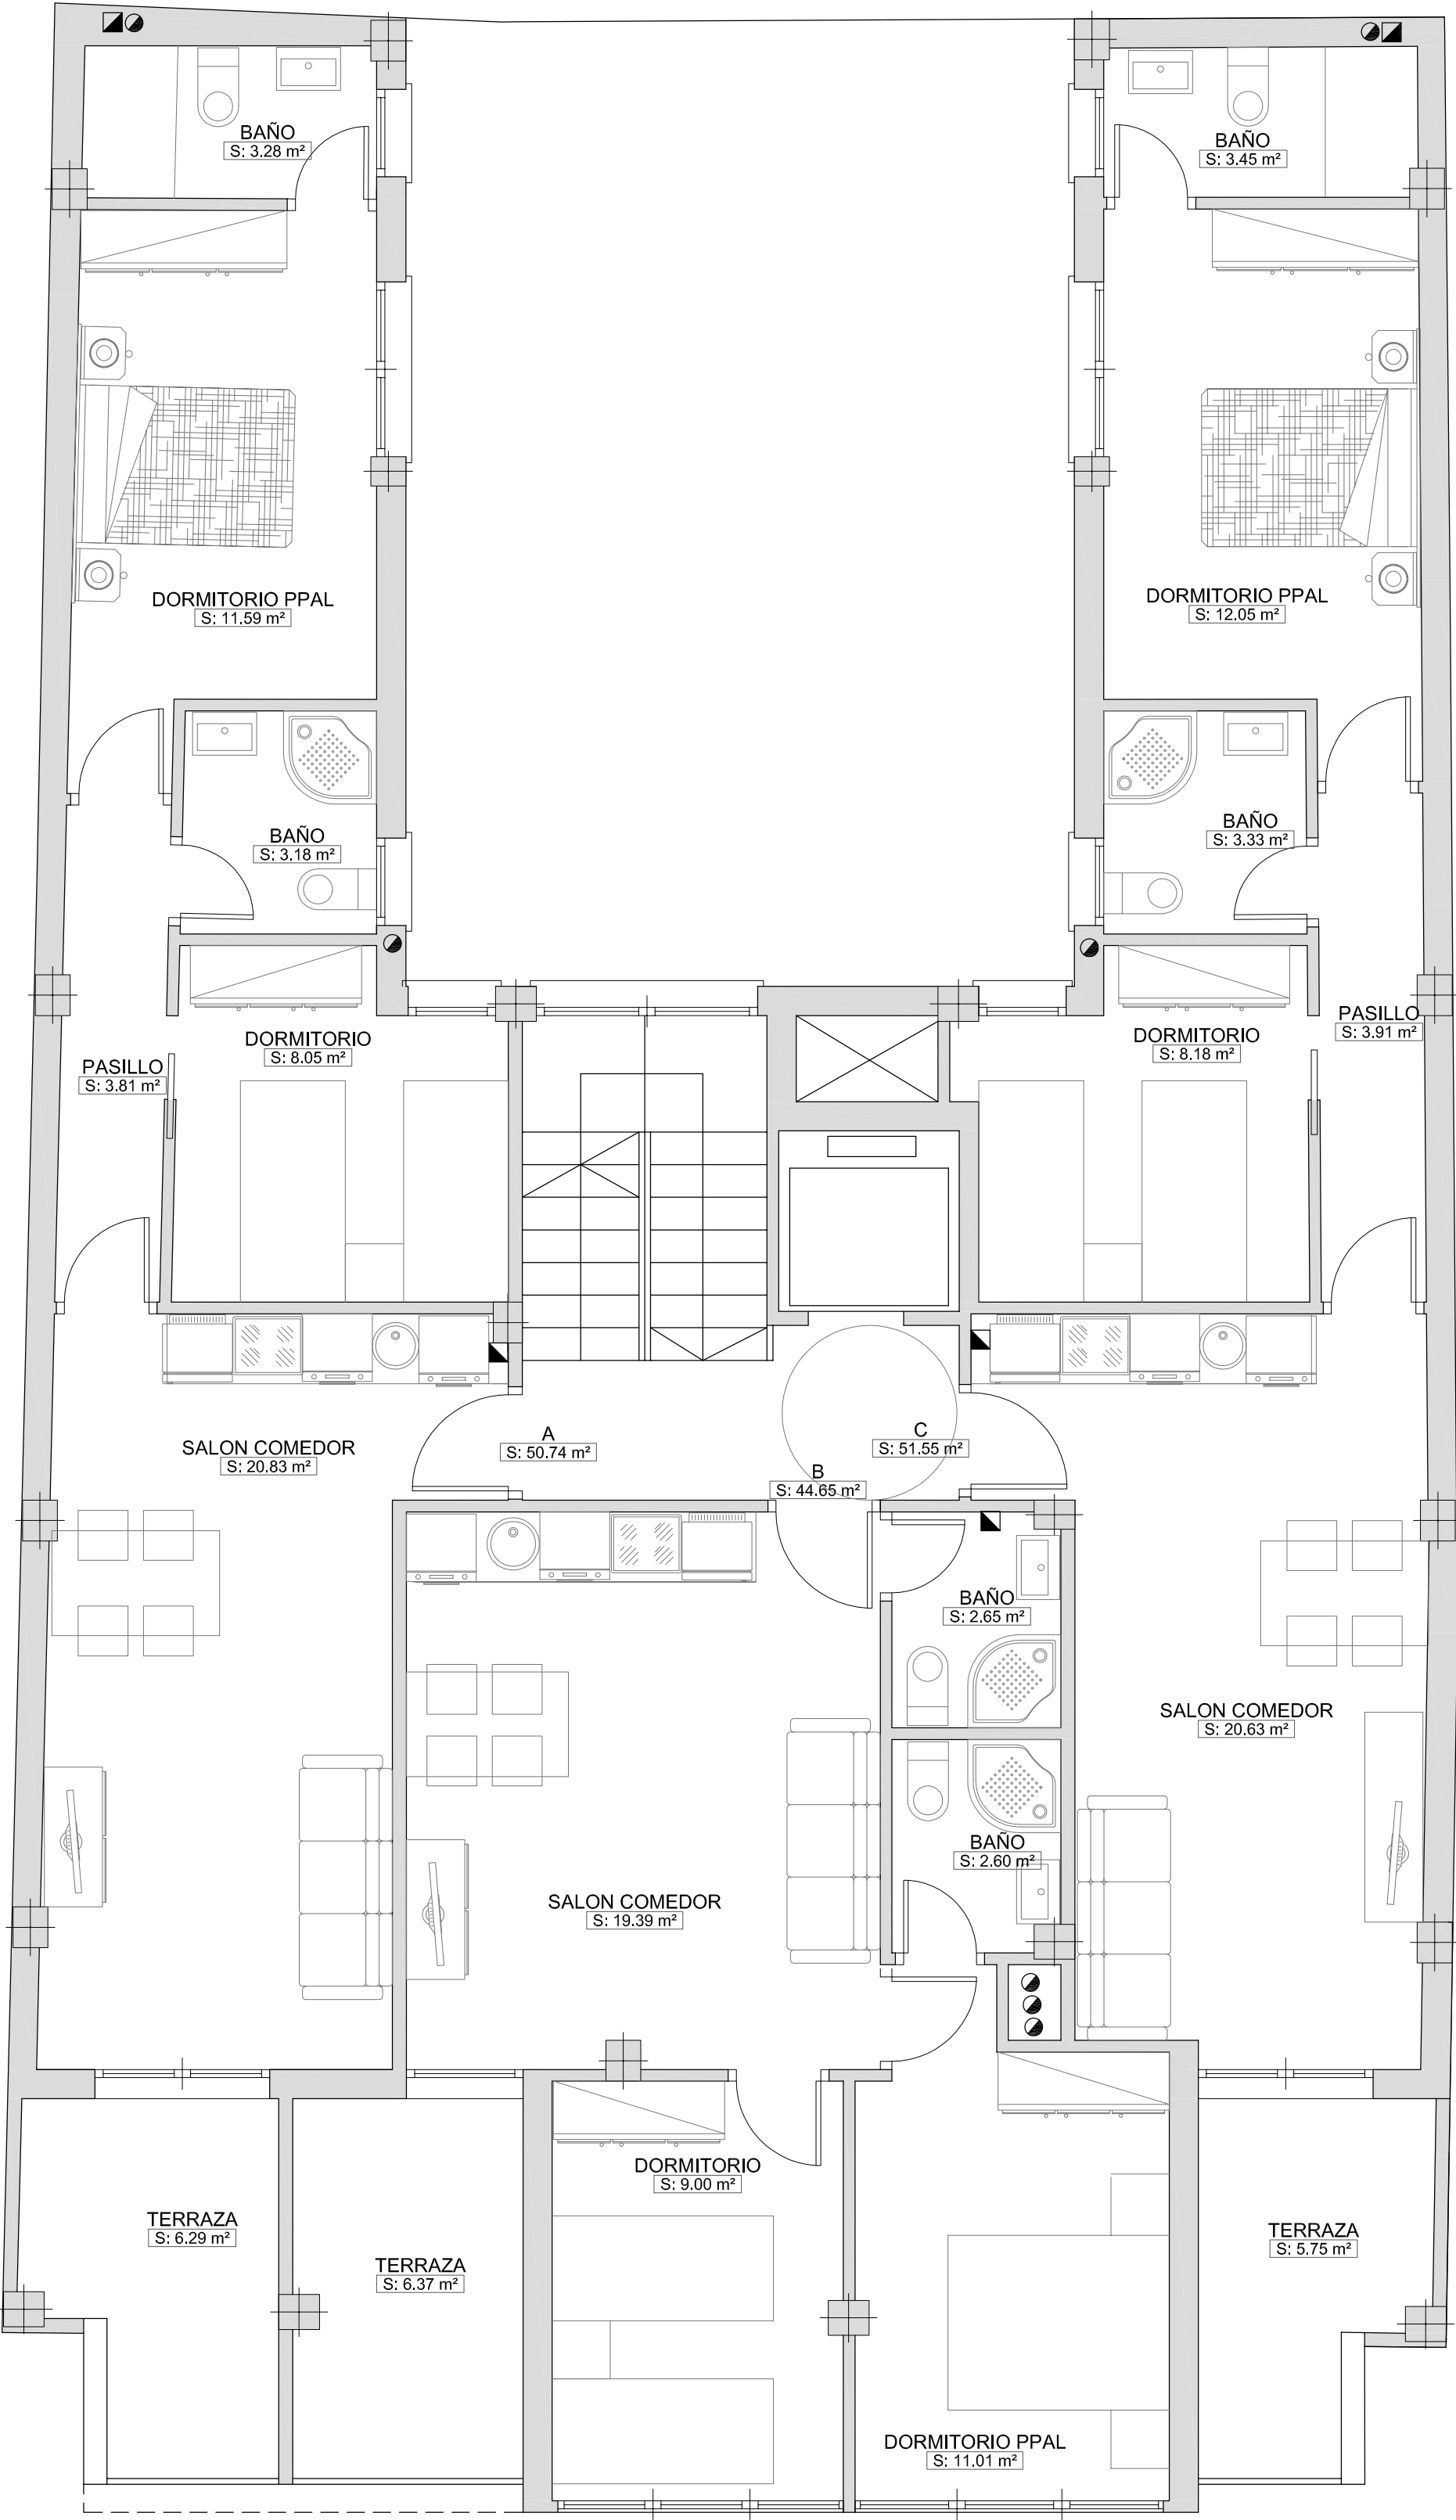




PLANTA TERCERA



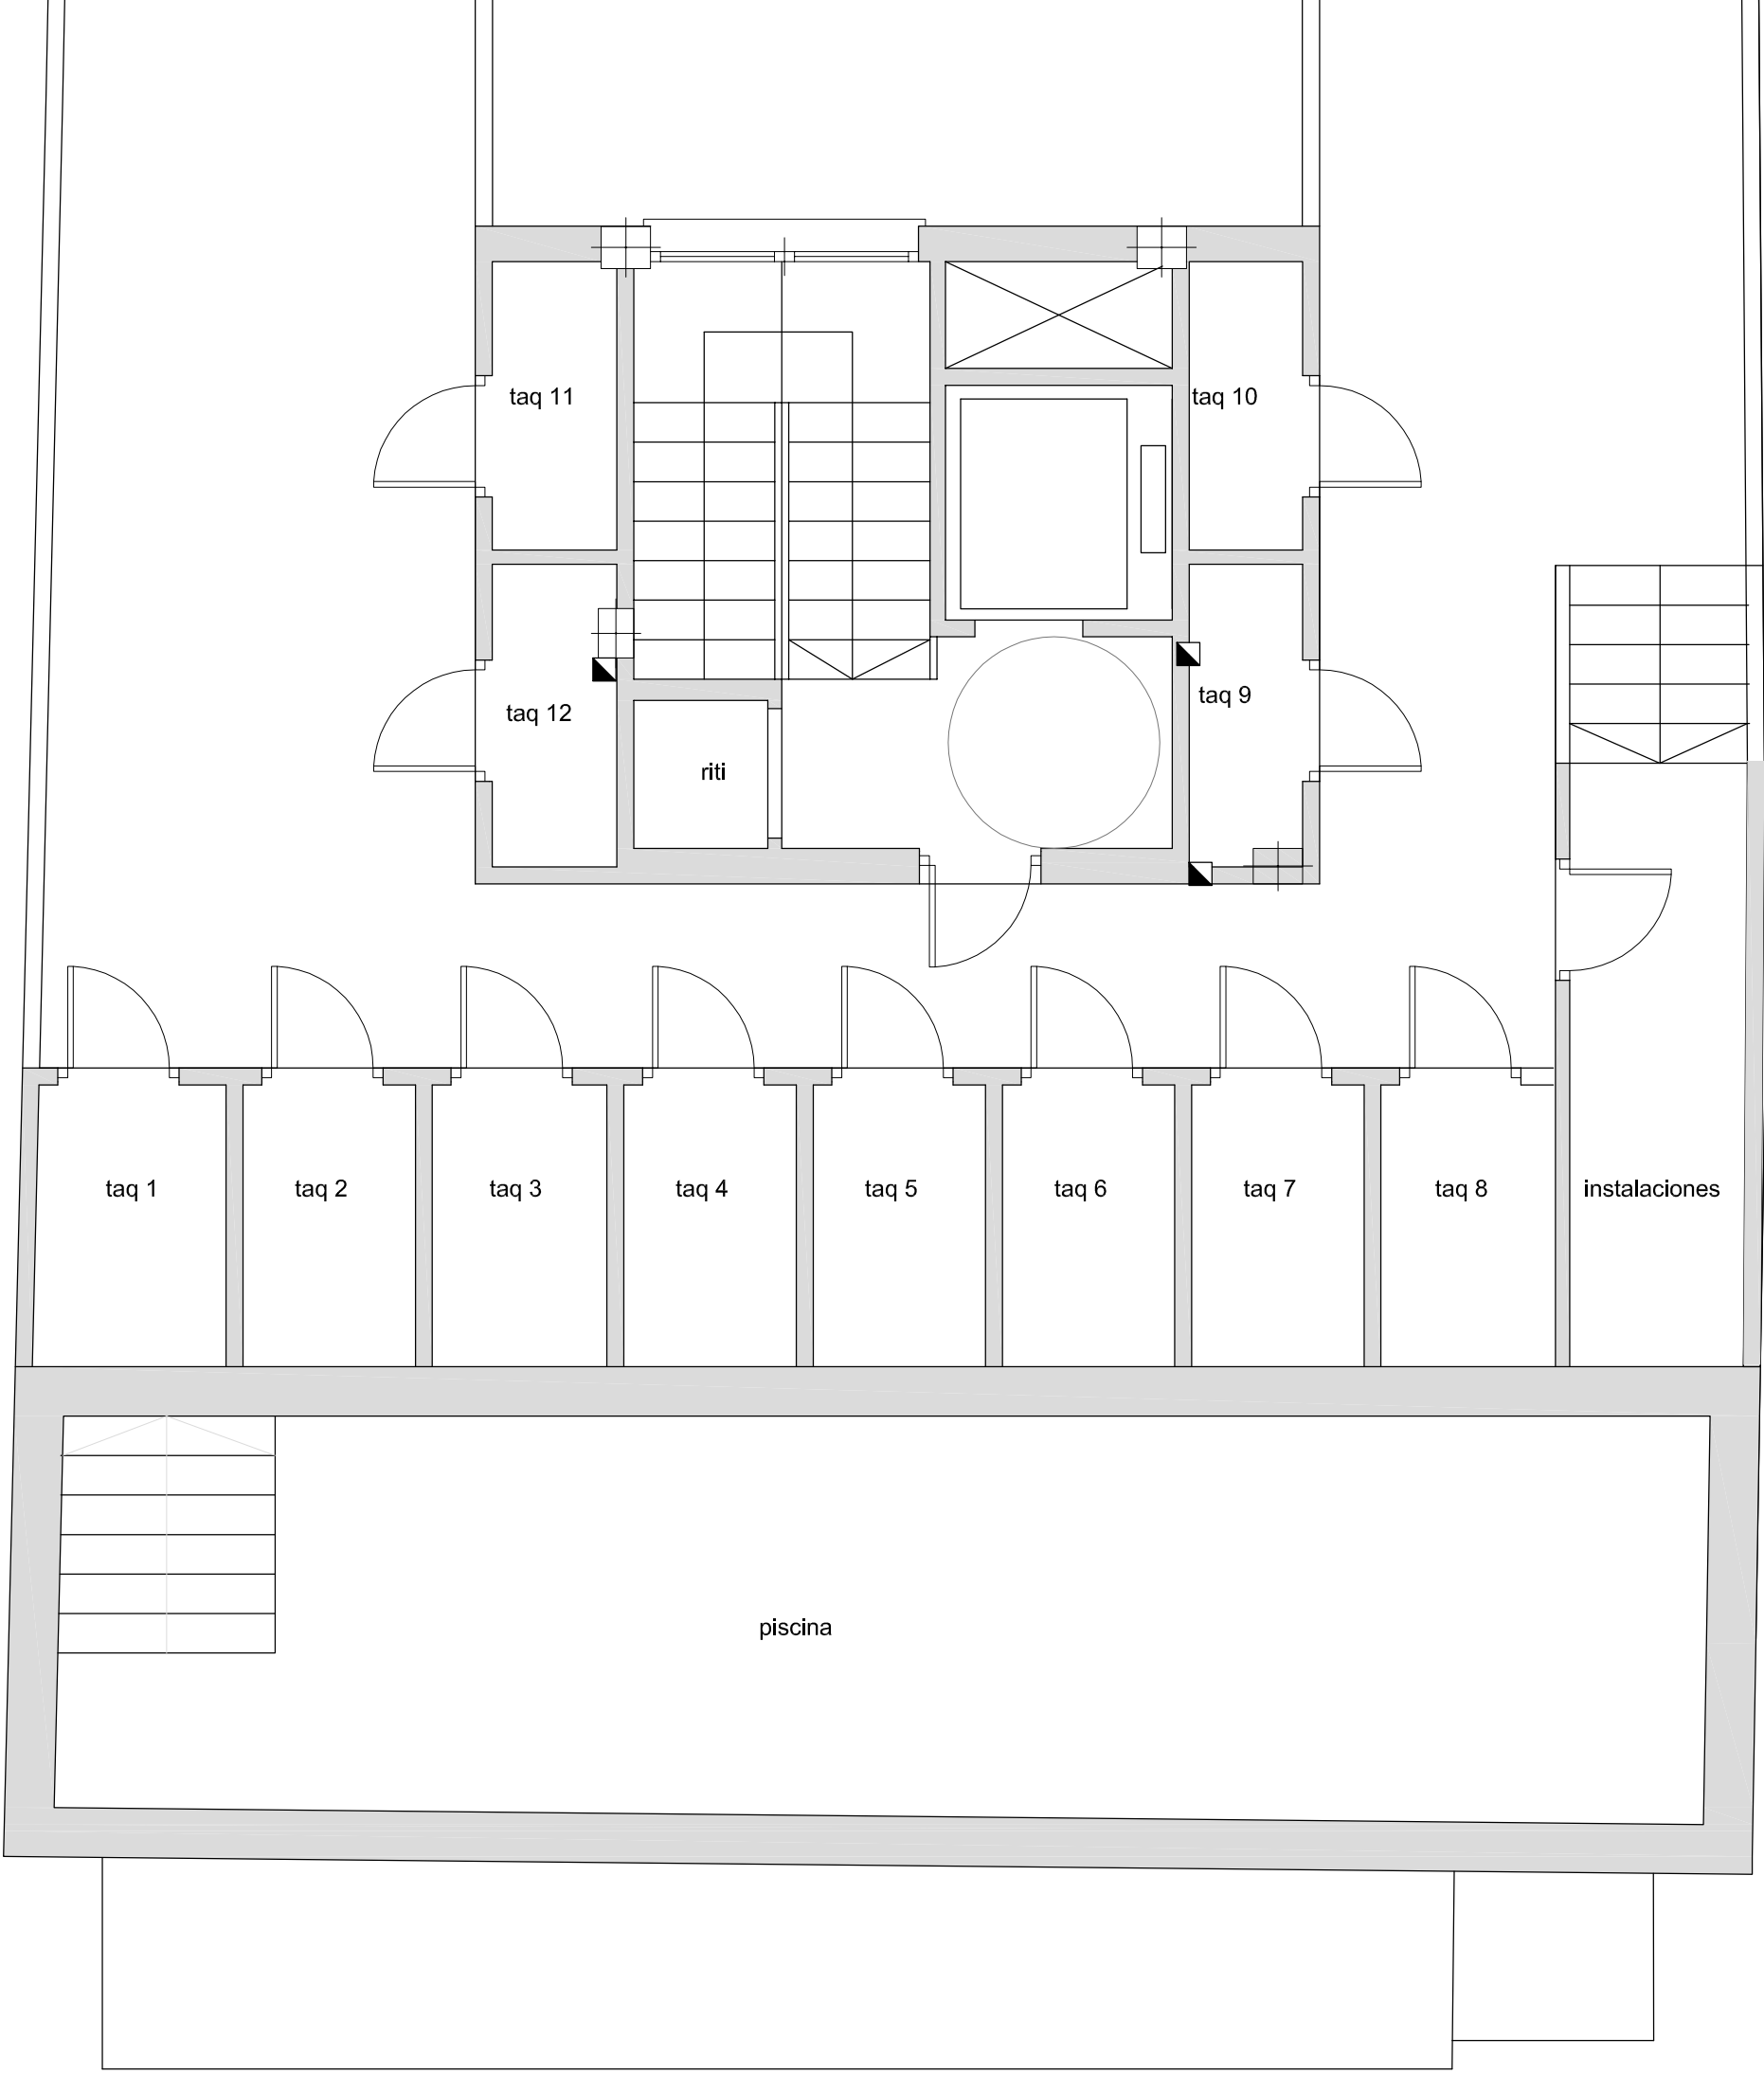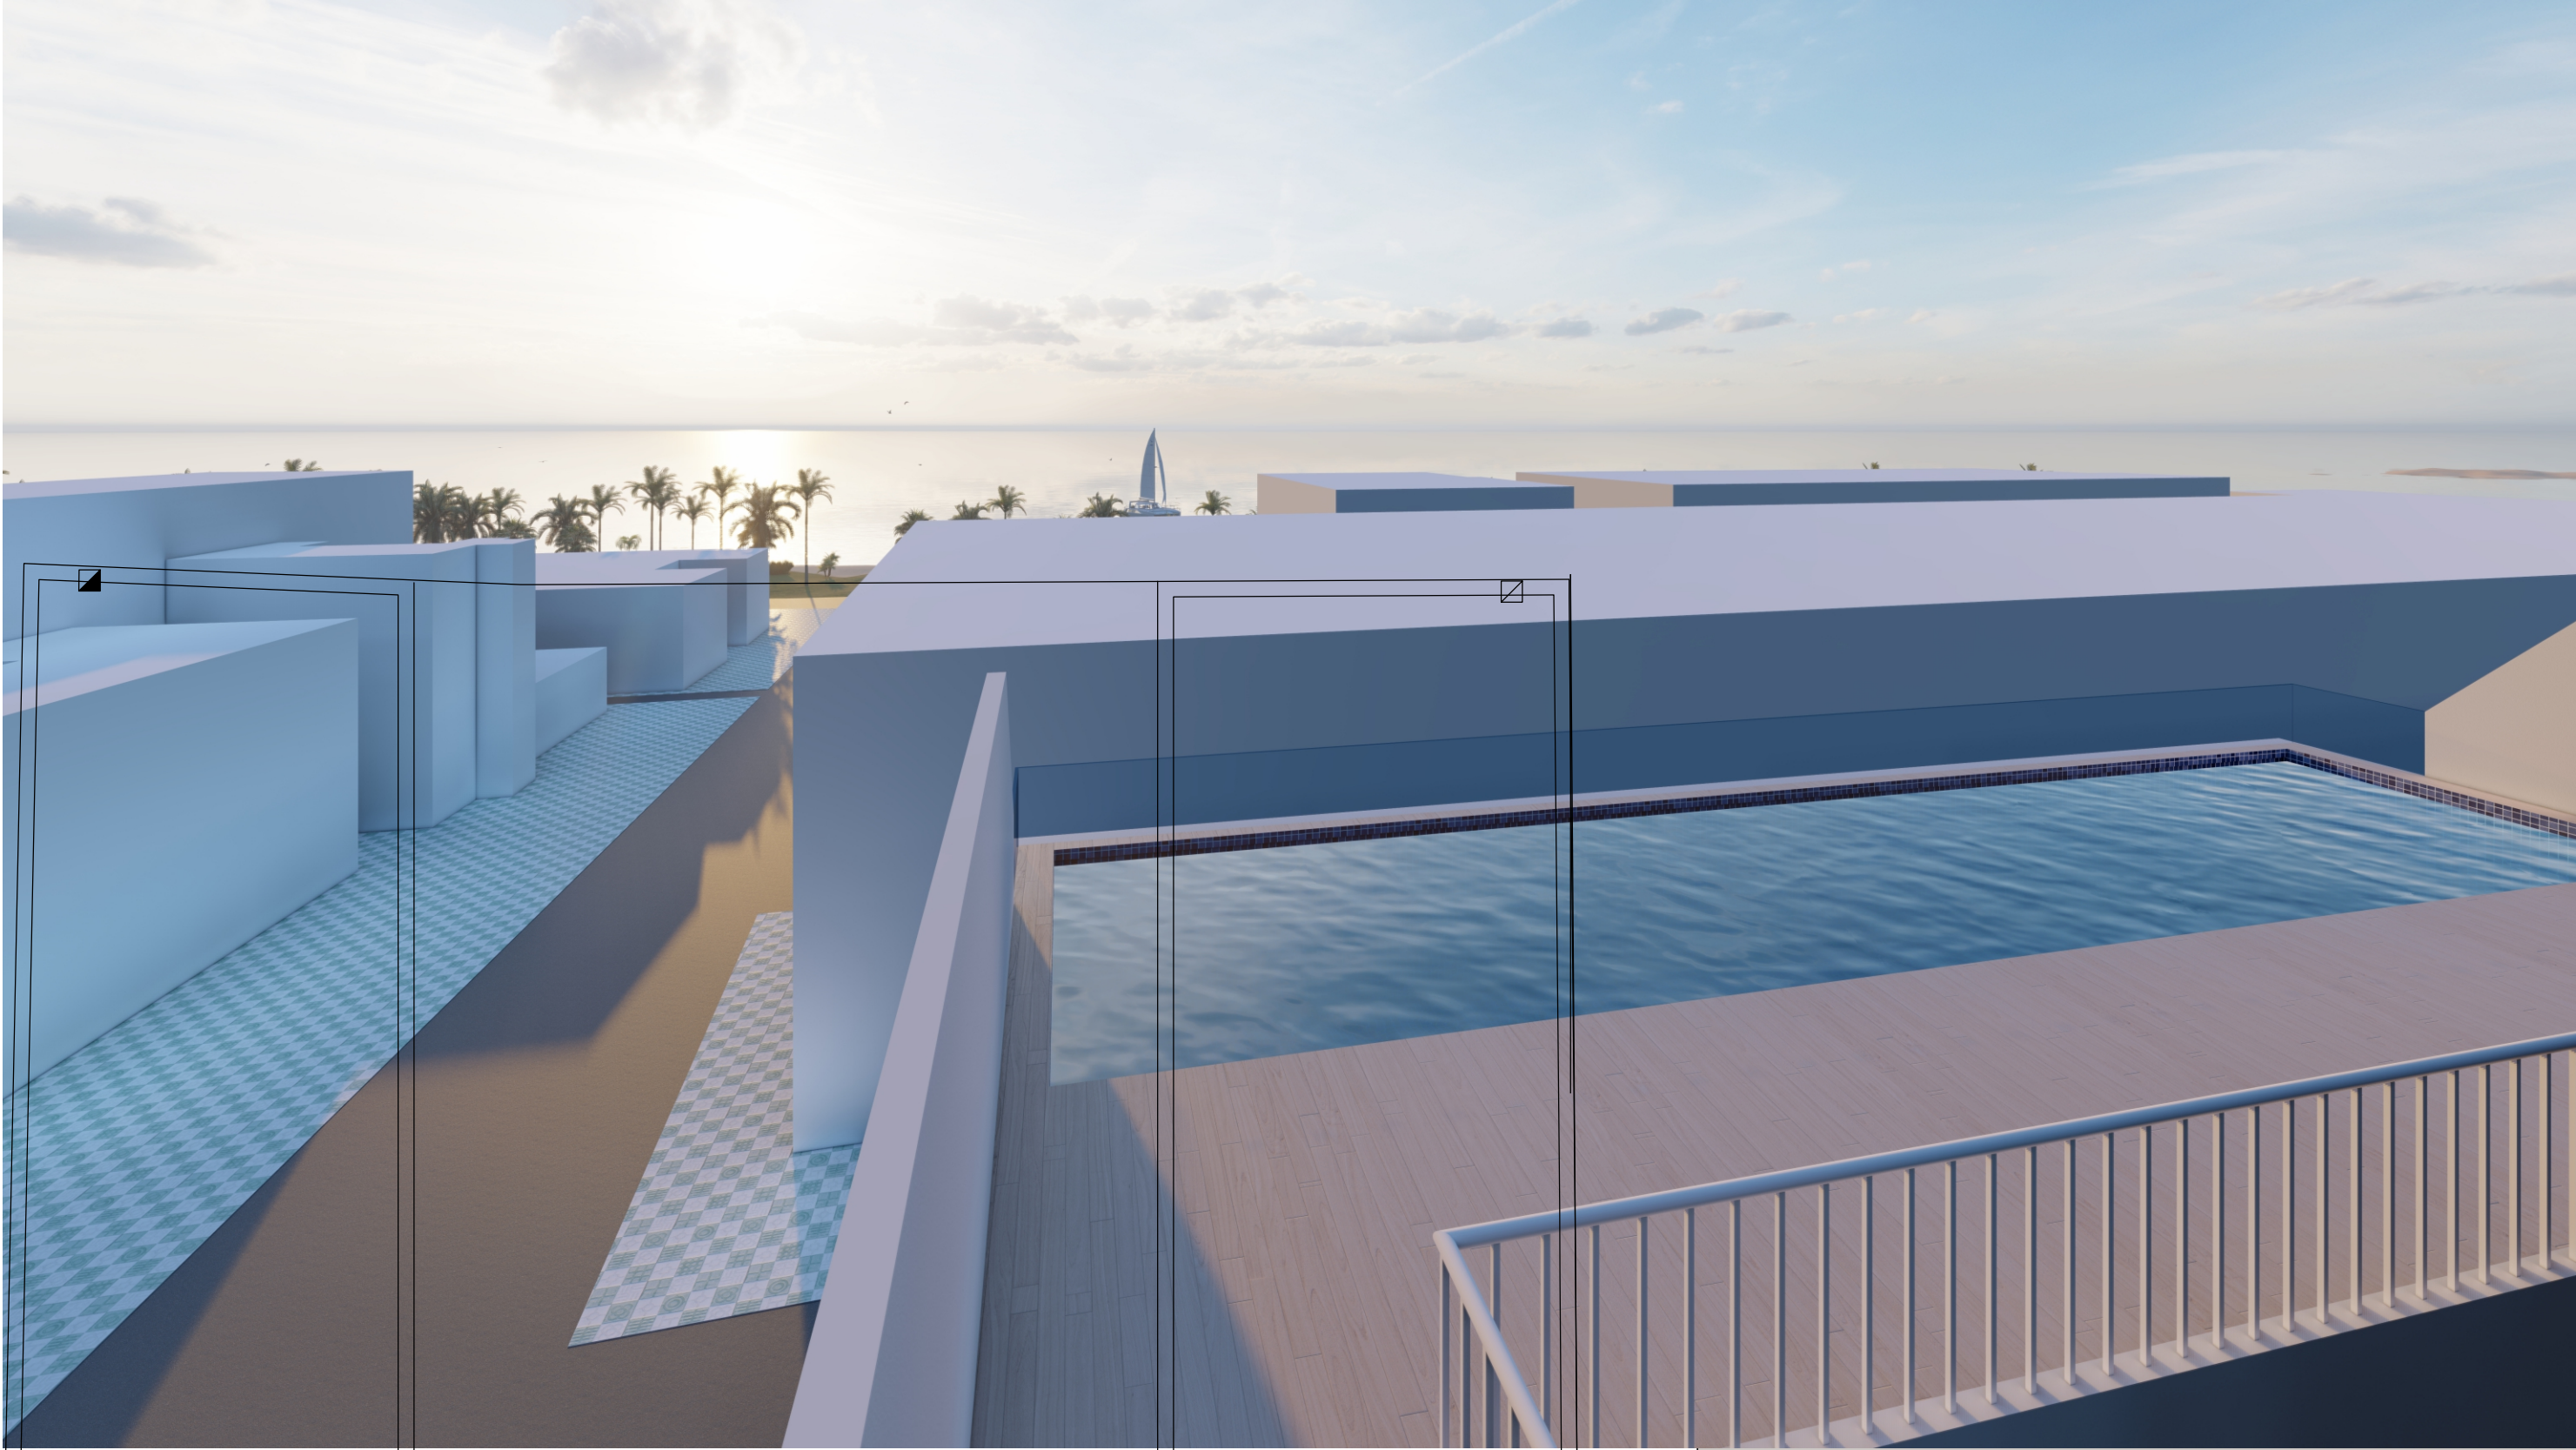

PLANTA TORREÓN

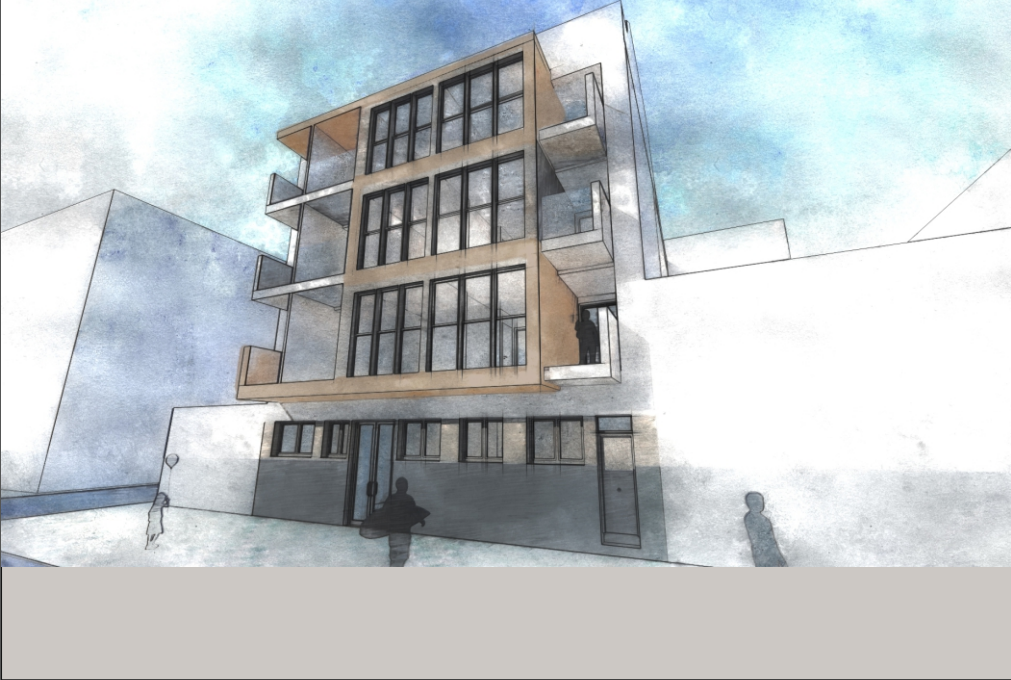

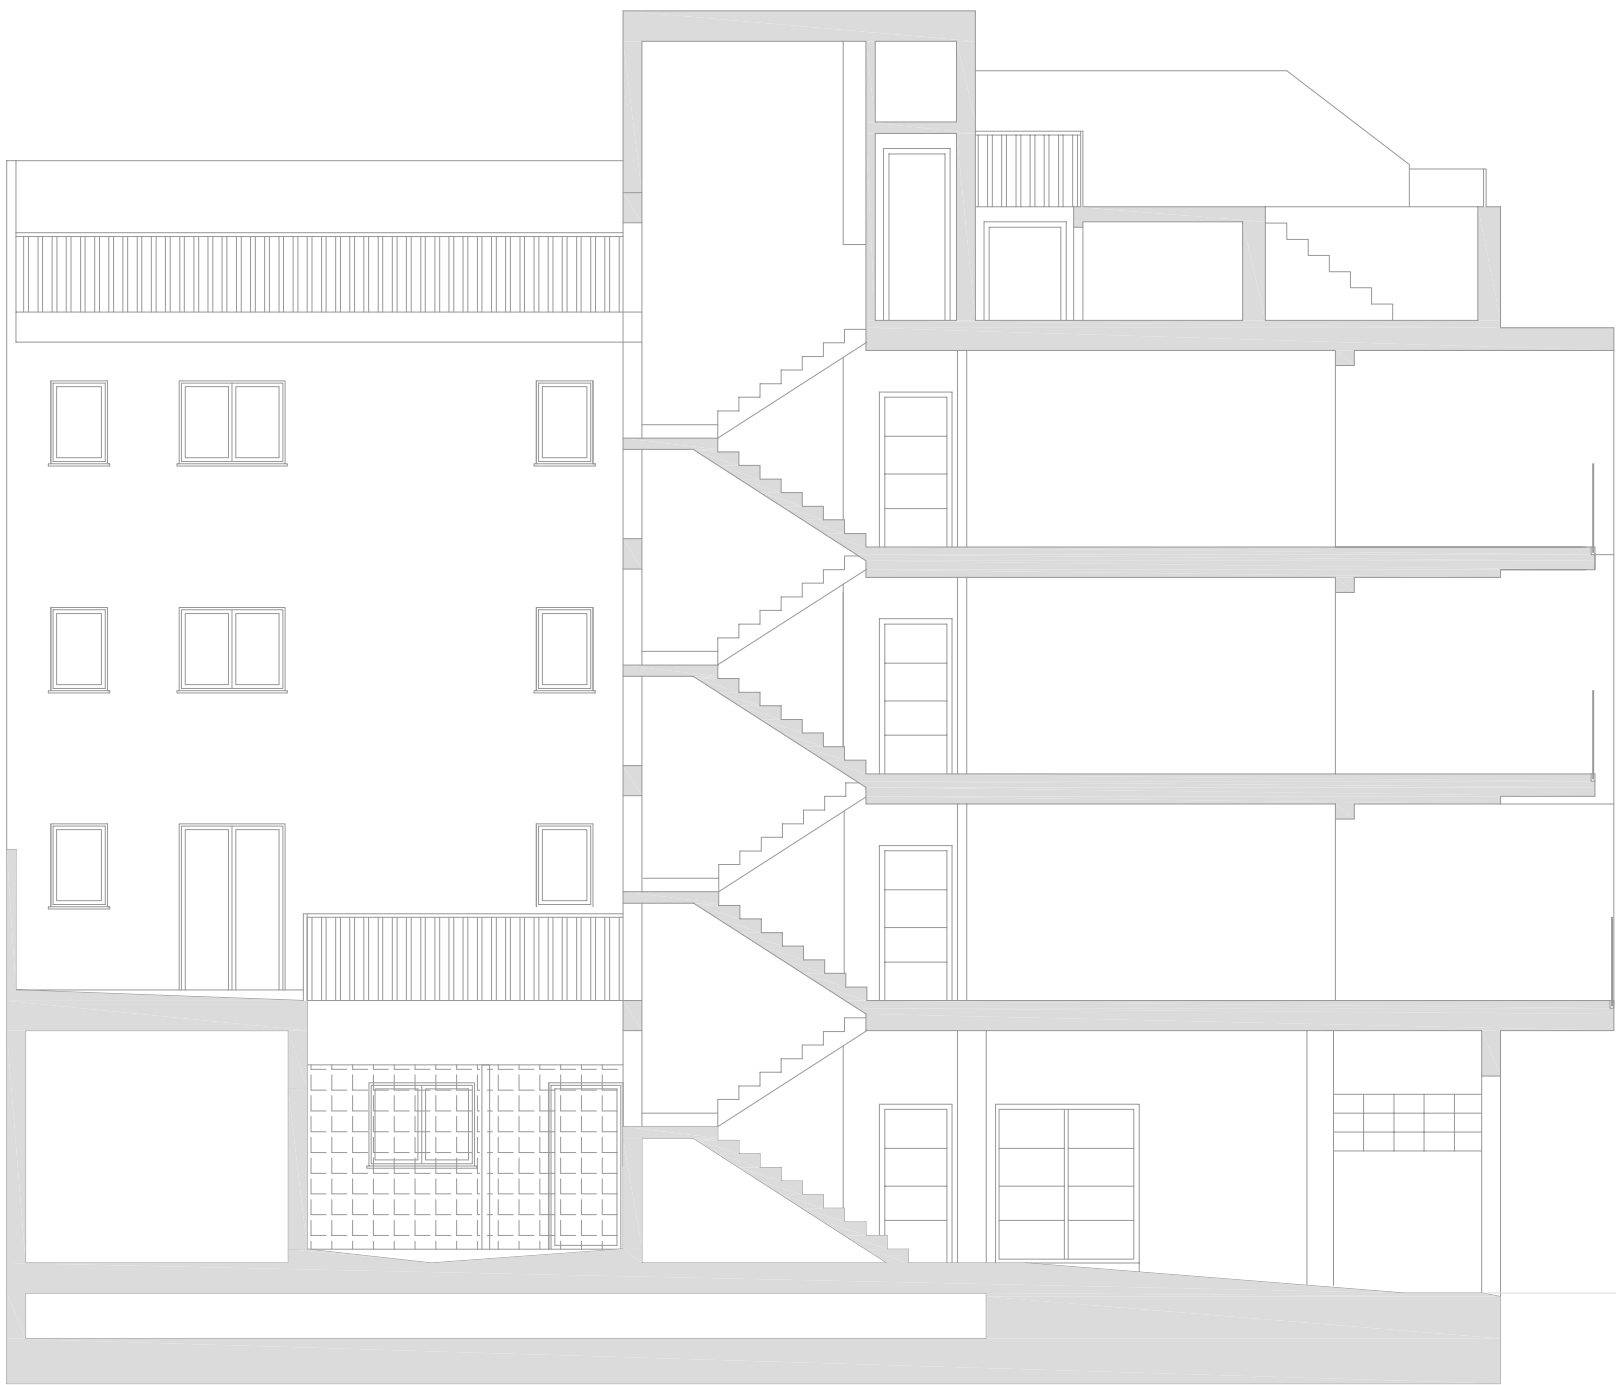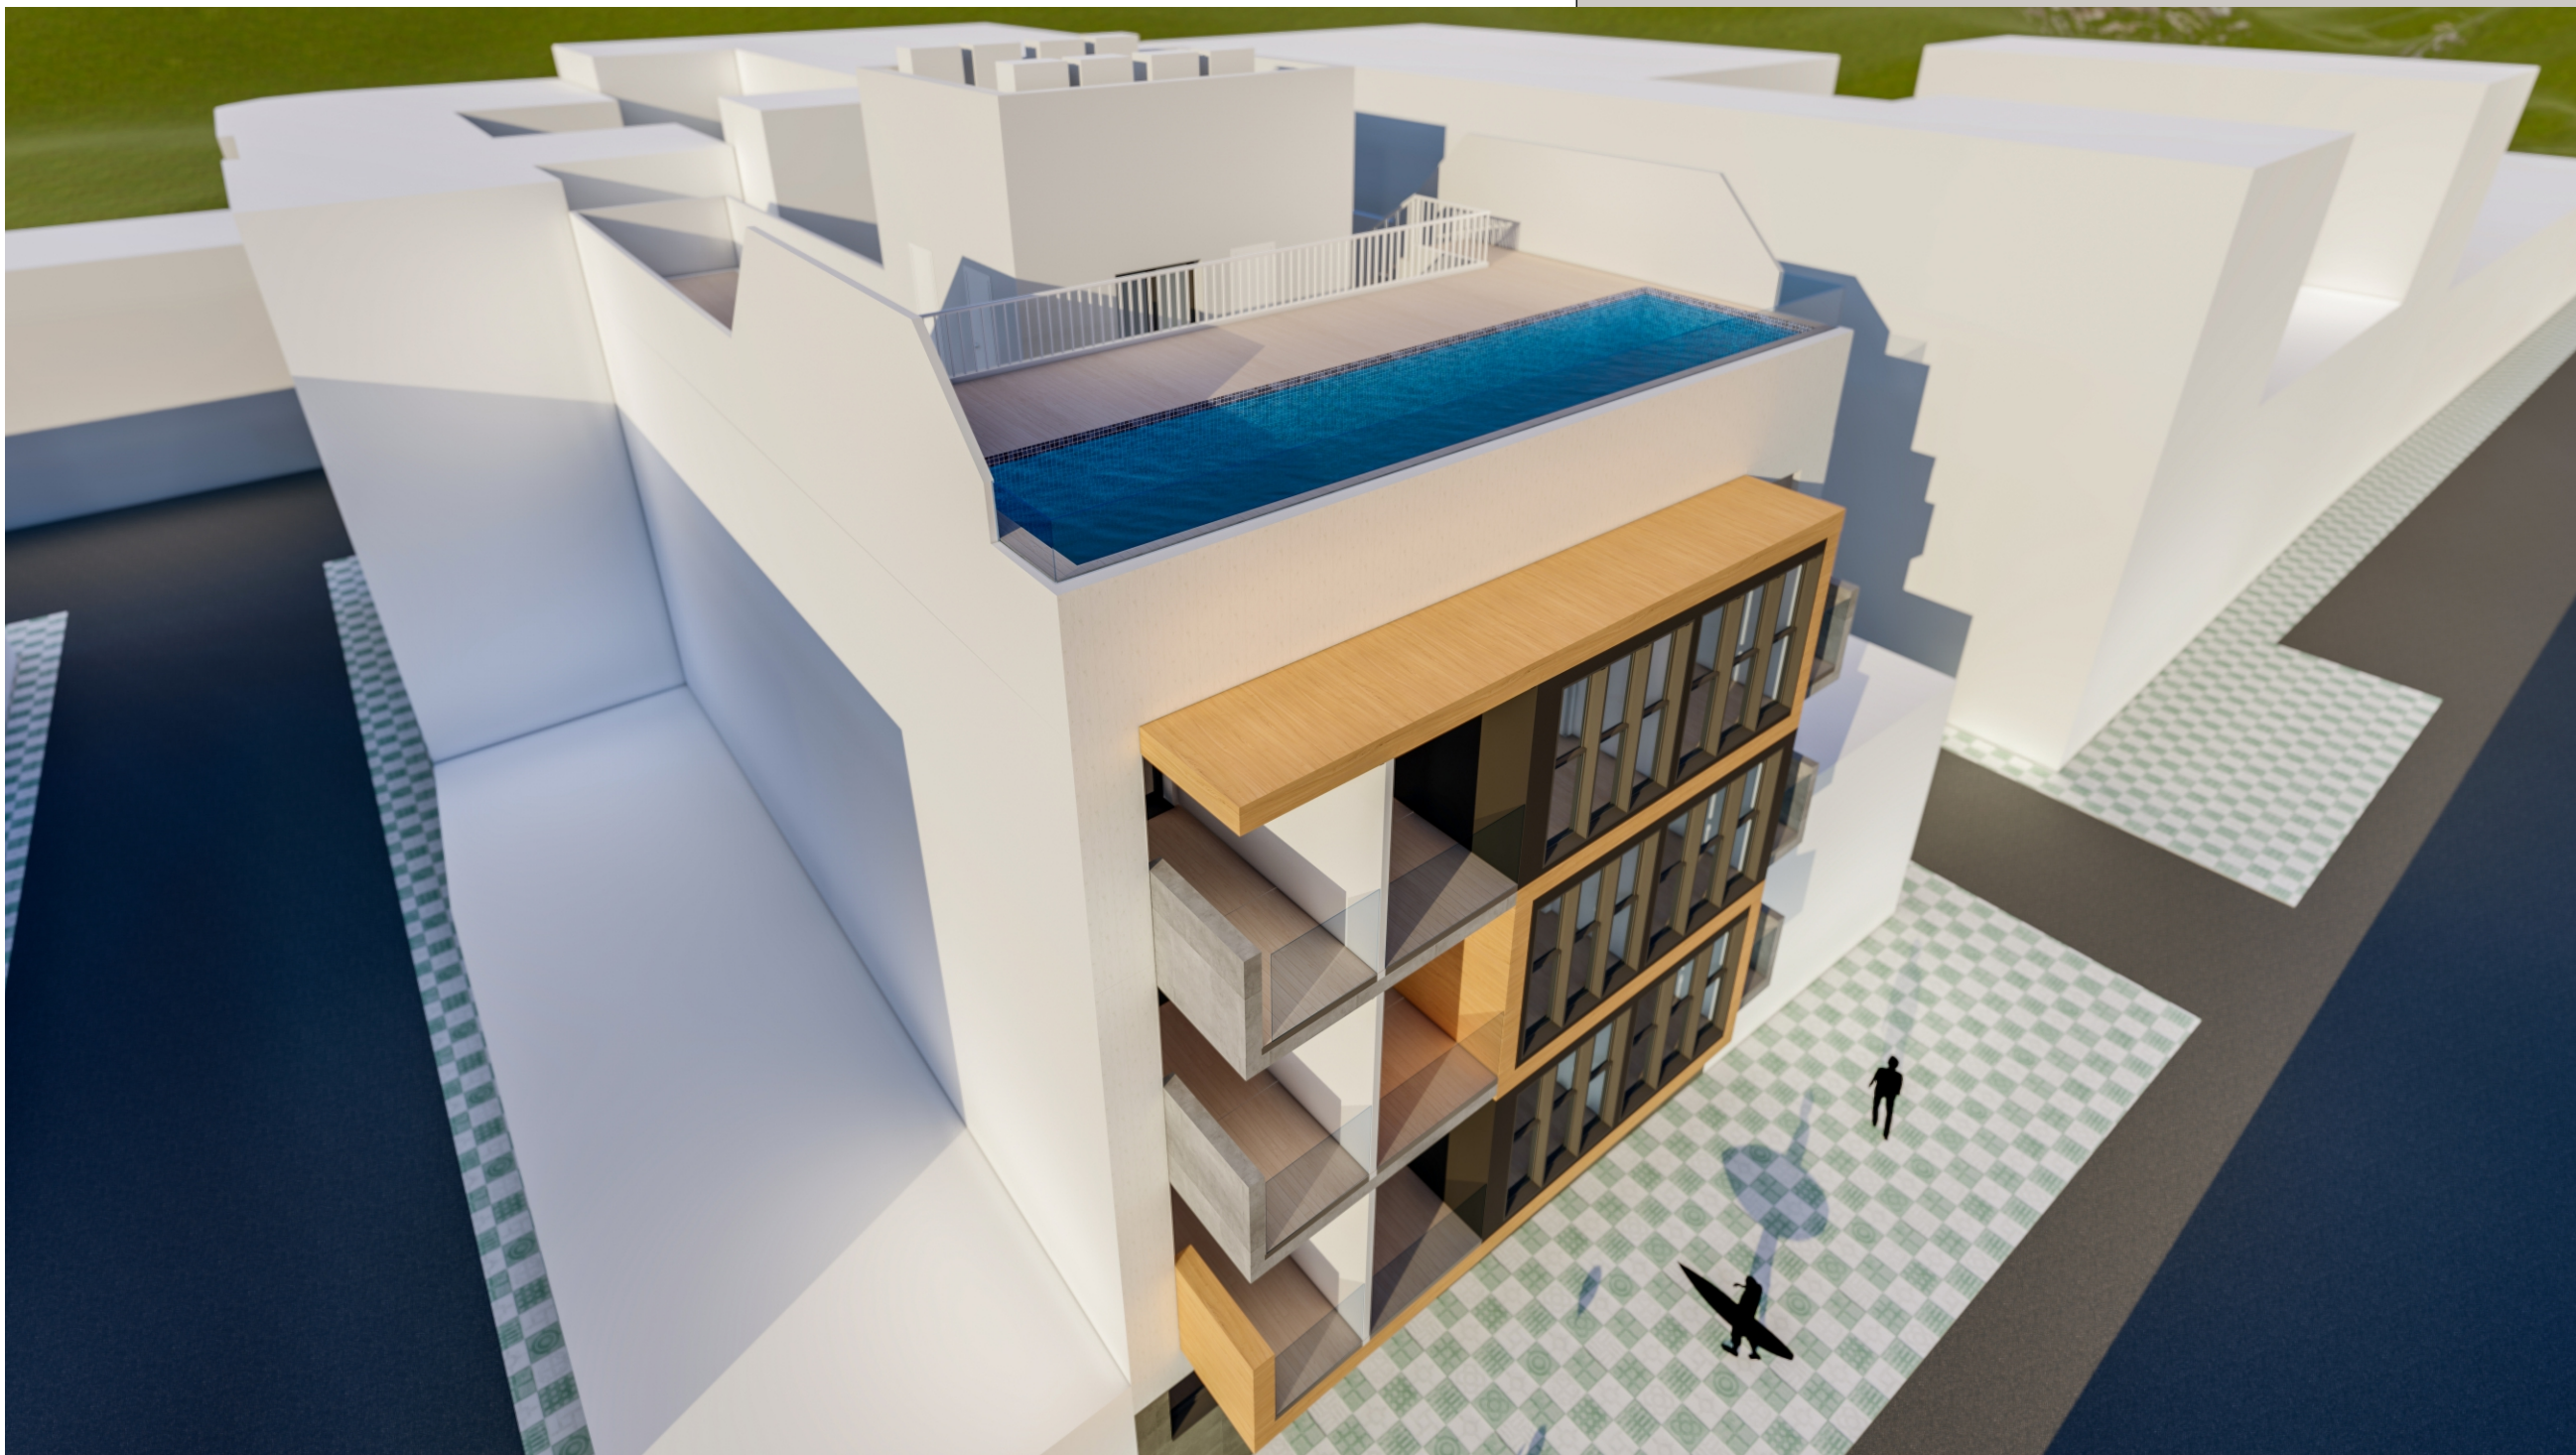

PROMUEVE Y CONSTRUYE:

